


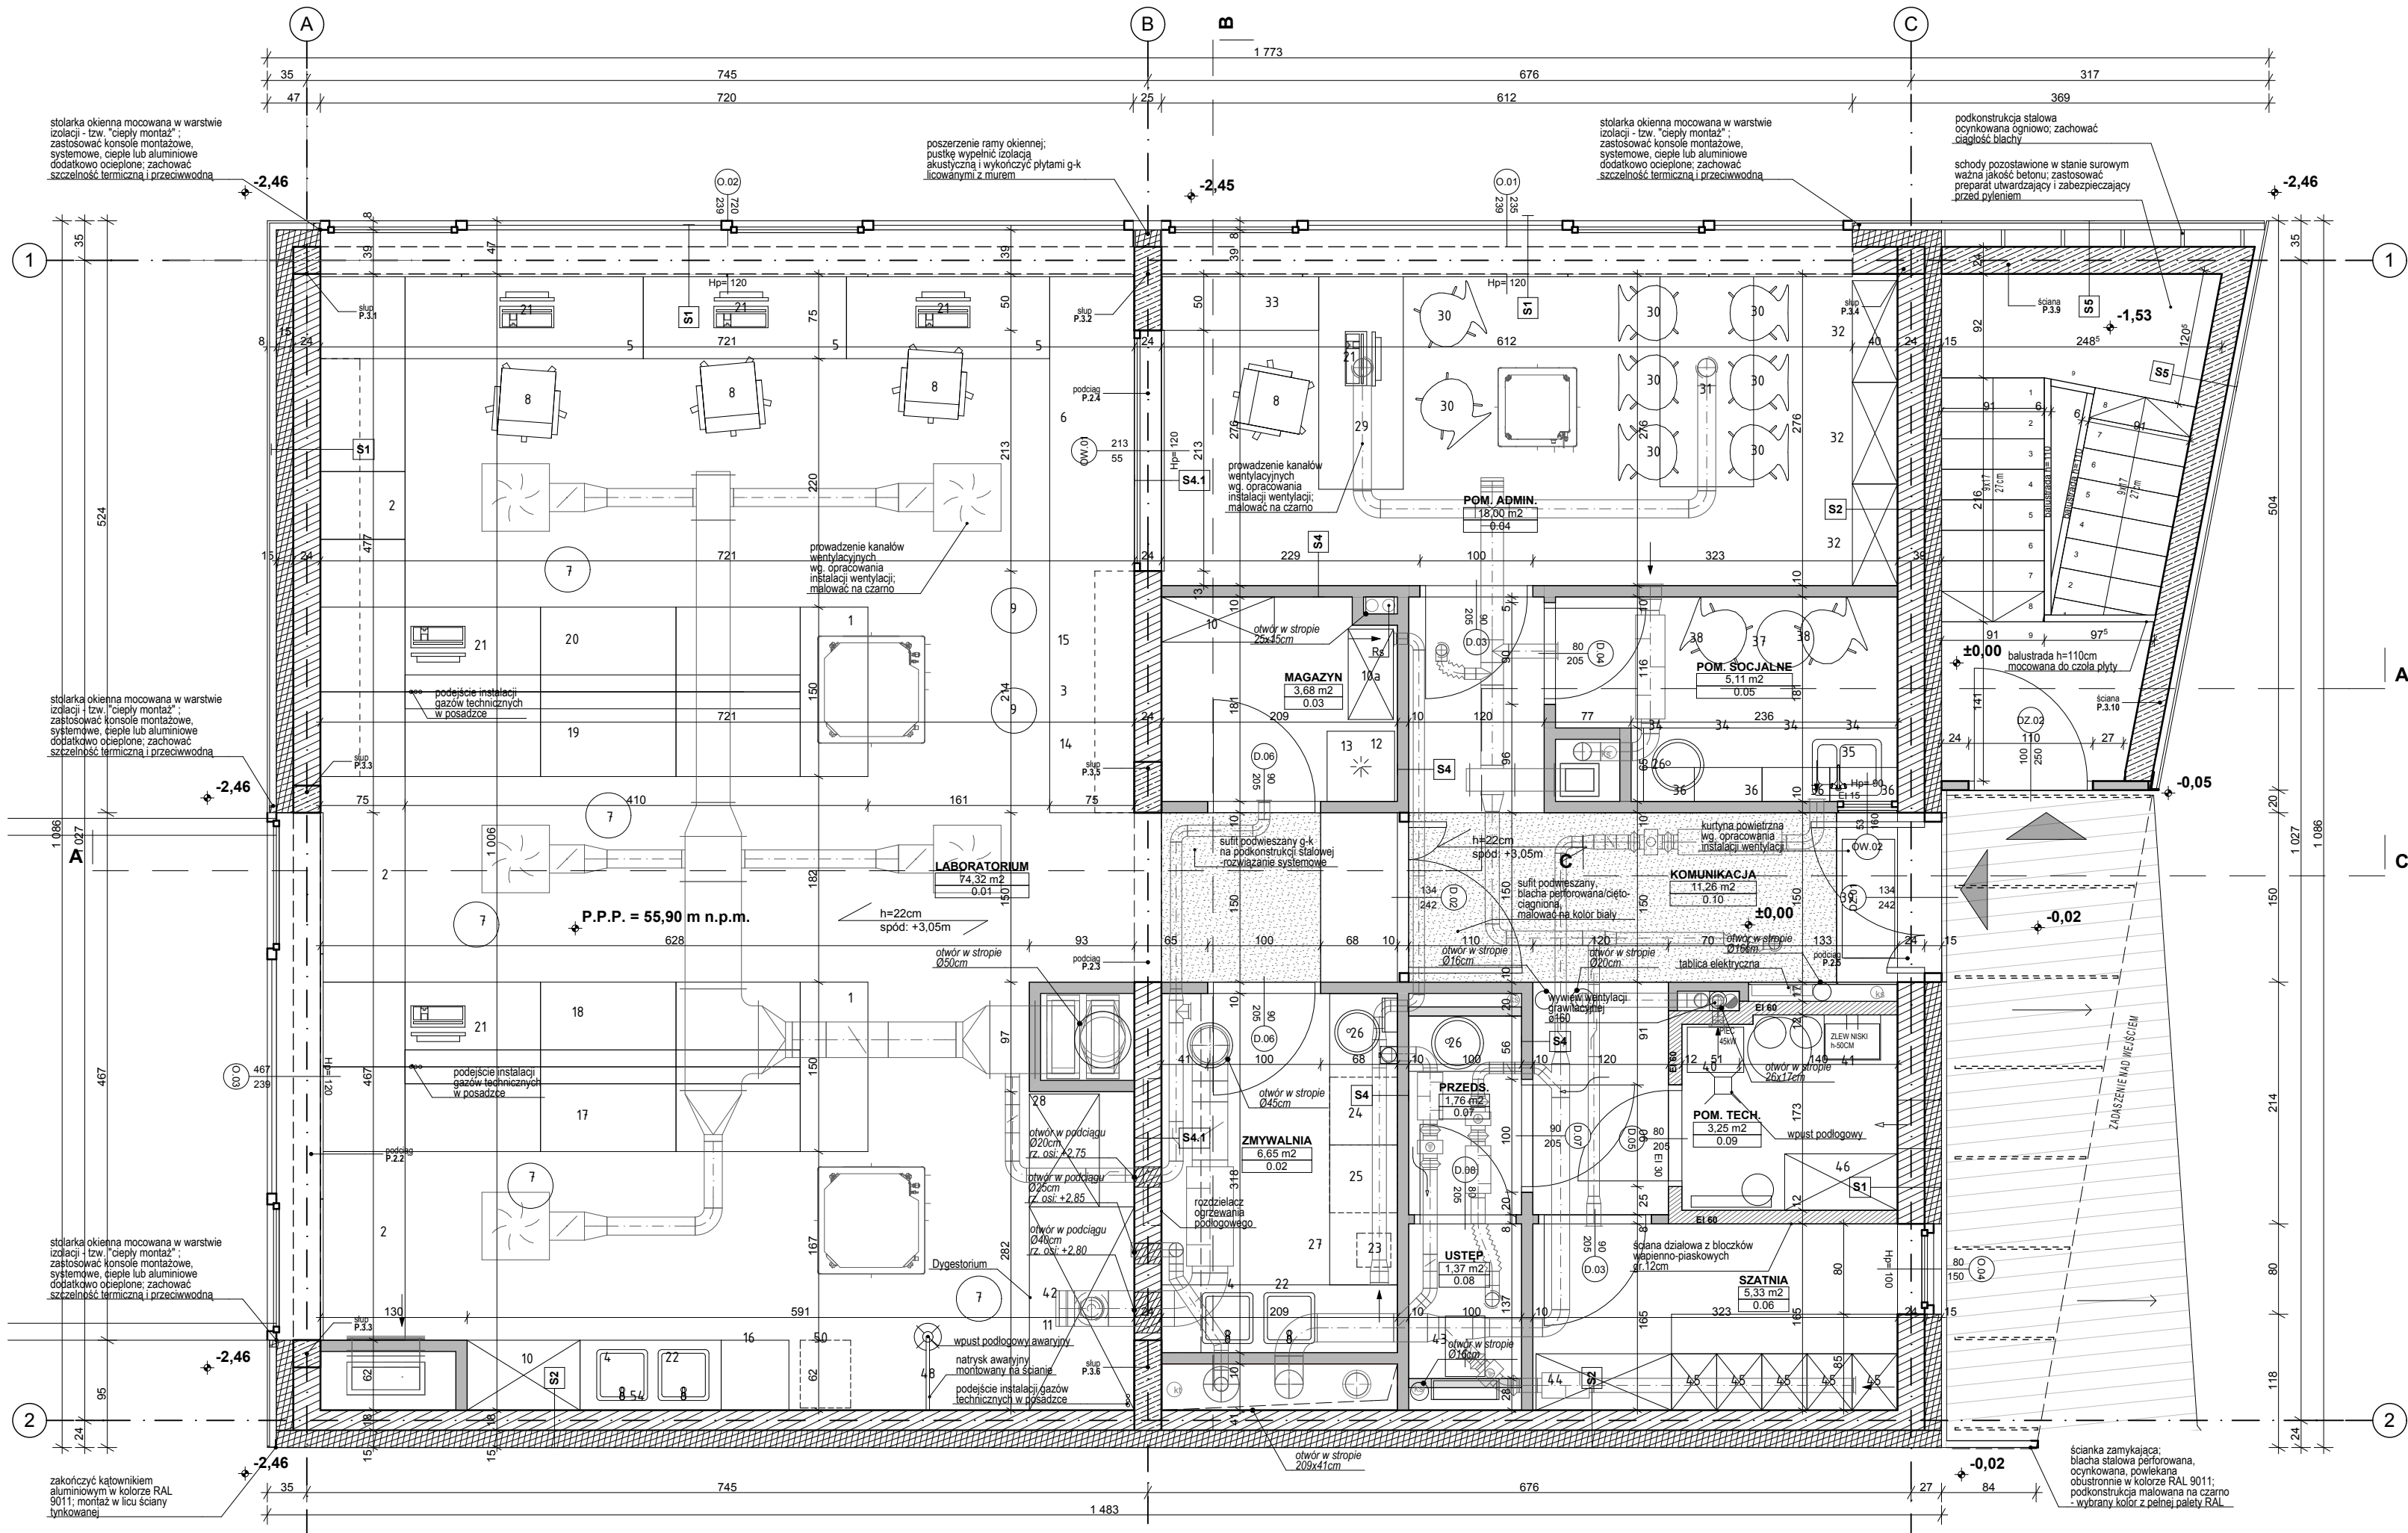

WARSTWY PRZEKROJOWE PRZEGRÓD BUDOWLANYCH		
S1 ŚCIANA ZEWNĘTRZNA – OKŁADZINA		
WARSTWA WYKONCZENIOWA – BLACHA STALOWA, TRAPEZOWA 20/100 W UKŁADZIE PIONOWYM NA PODKONSTRUKCJI SYSTEMOWEJ	0,5 CM	
SZCZELNA WENTYLACYJNA	6,0 CM	
IZOLACJA TERMICZNA, STYROPIAN EPS	15,0 CM	
KONSTRUKCJA BLOCZKI WAPIENNO-PISKOWE	24,0 CM	
S2 ŚCIANA ZEWNĘTRZNA – WYKONCZENIE TYNK		
WARSTWA WYKONCZENIOWA – WYPAWKA TYNKOWA		
IZOLACJA TERMICZNA, STYROPIAN EPS	15,0 CM	
KONSTRUKCJA BLOCZKI WAPIENNO-PISKOWE ROND, PODZIEMNA PUSTAK BETONOWY	18,0/24,0 CM	
S3 ŚCIANA ZEWNĘTRZNA – KOND. PODZIEMNA		
FOLIA KUBELKOWA		
POLISTYREN EKSTRUZOWANY XPS	8,0 CM	
IZOLACJA PRZECIWWODNA, PIONOWA, NP. PAPA TERMOGRZEWALNA		
KONSTRUKCJA BLOCZKI BETONOWE / ŚCIANA ŻELBETOWA	24,0 CM	
S4 ŚCIANA WEWNĘTRZNA DZIAŁOWA		
WARSTWA WYKONCZENIOWA – GLĄDZ GIPSOWA		
KONSTRUKCJA PŁYTY G-K LUB BLOCZKI GIPSOWE	10,0 CM	
WARSTWA WYKONCZENIOWA – GLĄDZ GIPSOWA		
S4.1 ŚCIANA WEWNĘTRZNA NOŚNA		
WARSTWA WYKONCZENIOWA – GLĄDZ GIPSOWA		
KONSTRUKCJA BLOCZKI WAPIENNO-PISKOWE	24,0 CM	
WARSTWA WYKONCZENIOWA – GLĄDZ GIPSOWA		
S5 ŚCIANA ZEWNĘTRZNA – SCHODY		
WARSTWA WYKONCZENIOWA – OKŁADZINA WYKONCZENIOWA	0,5 CM	
SZCZELNA WENTYLACYJNA	4,0/21,0 CM	
KONSTRUKCJA ŚCIANA ŻELBETOWA	24,0 CM	
P1 POSADZKA KONDYGNACJI PODZIEMNEJ		
KOSTKA BETONOWA	6,0 CM	
PODOBUDOWA PISKOWA ZAGĘSZCZONA (warstwa spadkowa)	17-25,0 CM	
HYDROIZOLACJA BITUMICZNA (rozwiązanie systemowe)		
FUNDAMENT PŁYTOWY ŻELBETOWY (wg konstrukcji)	40,0 CM	
IZOLACJA PRZECIWWODNA (np. mata bentonitowa)		
PODEBETON C8/10	10,0 CM	
P1.2 POSADZKA KONDYGNACJI PODZIEMNEJ – SZCZELNA		
WARSTWA WYKONCZENIOWA – ŻYWICA LUB PŁYTKI GRESOWE		
WYLEWKA BETONOWA ZBROJONA SIATKĄ ZGRZEWANĄ 10X10, UTWARZONA I ZABEZPIECZONA – WARSTWA SPADKOWA	8,0CM	
IZOLACJA TERMICZNA, POLISTYREN EKSTRUZOWANY XPS 300	25CM	
HYDROIZOLACJA BITUMICZNA (rozwiązanie systemowe)		
FUNDAMENT PŁYTOWY ŻELBETOWY (wg konstrukcji)	40CM	
IZOLACJA PRZECIWWODNA (np. mata bentonitowa)		
PODEBETON C8/10	10CM	
P2 STROP NAD KONDYGNACJĄ PODZIEMNĄ		
WARSTWA WYKONCZENIOWA – WYKŁADZINA PVC LUB PŁYTKI GRESOWE		
JASTRYCH (ZBROJENIE ROZPROSZONE) (ROZPROWADZENIE W WARTOŚCI TEJ WARSTWY INSTALACJA OGRZEWANIA PODŁOGOWEGO)	2,0 CM	
PŁYTY STYROPIANOWE EPS 100-038 (ROZPROWADZENIE W WARTOŚCI TEJ WARSTWY PRZEWODÓW INSTALACYJNYCH) + PRZEKŁADKI STYROPIANOWE ODDZIELAJĄCE OD ŚCIAN	7,0 CM	
FOLIA BUDOWLANA PE UKŁADANA NA ZAKŁAD		
STROP – WG PROJ. KONSTRUKCJI	22,0 CM	
PŁYTY Z WELNY LAMELOWEJ + SYSTEMOWE ZABEZPIECZENIE POWIERZCHNI	15,0 CM	
D1 STROPODACH ZIELONY		
ROŚLINNOŚĆ		
SUBSTRAT (rozwiązanie systemowe)	10,0 CM	
WŁOKNINA FILTRACYJNA (rozwiązanie systemowe)		
DRENAŻ, WYPEŁNIONY DROBNYM KRUSZYWEM (rozwiązanie systemowe)	6,0 CM	
MATA CHŁONNO – OCHRONNA (rozwiązanie systemowe)		
MEMBRANA DACHOWA EPDM NROJ PAPA NRO, PRZEWODNIKOZBIENNA (rozwiązanie systemowe)		
PŁYTY STYROPIANOWE EPS 100-038 (warstwa spadkowa)	min.20,0cm	
PAROIZOLACJA (rozwiązanie systemowe)		
ŚRODEK GRUNTUJĄCY (rozwiązanie systemowe)		
STROP (wg konstrukcji)	22,0CM	
WYKONCZENIE: STROP POZOSTAWIONY W STANIE SUROWYM LUB MALOWANY NA CZARNO wg rys. S.01		

- UWAGI OGÓLNE:**
- WYMIARY PODANO W CENTYMETRACH
 - POZIOMY PODANO W METRACH, PODANE RZĘDNE NA RZUTACH DOTYCZĄ POSADZKI PO WYKONCZENIU
 - KĄDZY ELEMENT PROJEKTOWY NALEŻY ROZPATRYWAĆ W KONTEKŚCIE WSZYSTKICH RYSUNKÓW, KTÓRE DO TEGO ELEMENTU SIĘ ODNOŚĄ Z UWZGLĘDNIENIEM OPISÓW ORAZ ZASAD BUDOWLANEJ. WYKONAWCA JEŚLI ZOBOWIĄZANY SPRAWDZIĆ WSZYSTKIE WYMIARY PRZED ROZPOCZĘCIEM PRAC BUDOWLANYCH. WSZELKIE ROZBIEŻNOŚCI NALEŻY SKONSULTOWAĆ Z PROJEKTANTEM.
 - DOKUMENTACJĘ TRAKTOWAĆ JAKO CAŁOŚĆ. RYSUNKI NALEŻY CZYTAĆ ŁĄCZNIE Z CZĘŚCIĄ OPISOWĄ ORAZ PROJEKTAMI WSZYSTKICH BRANŻ
 - WSZYSTKIE ROBOTY NALEŻY WYKONYWAĆ ZGODNIE Z POLSKIMI NORMAMI, "WARUNKAMI TECHNICZNYMI WYKONANIA I ODBIORU ROBÓT BUDOWLANO-MONTAŻOWYCH OPRACOWANYMI PRZEZ INSTYTUT TECHNIKI BUDOWLANEJ ORAZ ZASADAMI WIEDZY TECHNICZNEJ
 - BRĄK WSKAZANIA NA RYSUNKU TECHNICZNYM ELEMENTU, KTÓREGO ZASTOSOWANIE WYNIKA ZE ZNANYCH LUB POWSZECHNIE PRZYJĘTYCH ROZWIĄZAŃ W ZAKRESIE SZTUKI BUDOWLANEJ NIE ZWALNIA WYKONAWCĘ Z KONIECZNOŚCI SKALKULOWANIA I ZASTOSOWANIA TAKIEGO ELEMENTU W POROZUMIENIU Z PROJEKTANTEM
 - WSZELKIE ELEMENTY RUCHOME, ELEMENTY WYPOSAŻENIA TAKIE JAK BALUSTRADY, PÓRĘCZE, POCHWYTY, ZABUDOWY MEBLOWE, OBUDOWY Z SIATEK, STOLARKA/ŚLUSARKA OKIENNA I DRZWIOWA NALEŻY ZAMAWIAĆ I WYKONYWAĆ NA PODSTAWIE OBJAŚNIÓW RZECZYWISTYCH WYKONANYCH NA OBIEKCIE.
 - ZABEZPIECZENIA WYKOPÓW - WG. OPRACOWANIA KIEROWNIKA BUDOWY
 - PRZEPUSTY INSTALACYJNE ZABEZPIECZYĆ OGNIOSCHRONNIE WG. WYTYCZNYCH ZAWARTYCH W OPISIE POŻAROWYM
 - ŚCIANKI DZIAŁOWE - ODCIĘCIE OD STROPU WYPEŁNIENIĆ WELNĄ MINERALNĄ
 - RDZENIE I ELEMENTY ŻELBETOWE PRZEDSTAWIONO W CZ. KONSTRUKCYJNEJ
 - IZOLACJA Z WELNY LAMELOWEJ POD STROPAMI W CIĄGACH EWAKUACYJNYCH I PODCIENIACH NIE POWINNA ODPADAĆ W CZASIE OKREŚLONYM PARAMETRAMI PRZEGRODY POŻAROWEJ /REI/.
 - OTWOROWANIE KONSTRUKCJI SPRAWDZIĆ Z RYSUNKAMI BRANŻOWYMI. WSZELKIE ROZBIEŻNOŚCI NALEŻY SKONSULTOWAĆ Z PROJEKTANTEM ARCHITEKTURY. OTWORY W ELEMENTACH KONSTRUKCYJNYCH ≤ 150 MM WYKONYWAĆ METODĄ WIERCENIA.
 - POZIOMY POSADZEK ORAZ POZIOM BEZWZGLĘDNY PRZYJĘTEGO ZERA BUDYNKÓW NALEŻY ZWERYFIKOWAĆ I PRECYZYJNIE WYTYCZYĆ GEODEZYJNIE NA ETAPIE WYKONAWCZYM. ODCHYLEŃ OD PROJEKTU NALEŻY KONSULTOWAĆ Z PROJEKTANTEM.
 - INSTALACJE ZWIĄZANE Z PROCESEM TECHNOLOGICZNYM LABORATORIUM M.IN. INSTALACJE GAZÓW TECHNICZNYCH I KANALIZACJE TECHNOLOGICZNĄ STANOWIĆ BĘDZIE CZĘŚĆ KONTRAKTU DOTYCZĄCĄ WYPOSAŻENIA

INWESTOR:
REGIONALNE CENTRUM ZDROWIA SP. Z O.O.
ul. NA KĘPIE 3, 64-360 ZBĄSZYN

INWESTYCJA:
BUDYNEK USŁUGOWY - LABORATORIUM BADAWCZO-ROZWOJOWE

ADRES INWESTYCJI:
ZBĄSZYN; ul. NA KĘPIE 3;
dz.nr: 1909/23, 1597/2

FAZA/ BRANŻA:
ARCHITEKTURA
PROJEKT WYKONAWCZY

PROJEKTOWAŁ:

mgr inż. arch. PIOTR NAPIERAŁA
nr upr. 9/WPOKK/2016

mgr inż. arch. MIKOŁAJ SCHWARTZ

TEMAT RYSUNKU:
RZUT KONDYGNACJI NADZIEMNEJ -PARTER

SKALA:
1:50

DATA:
LUTY 2017
NR RYSUNKU:

A.02